
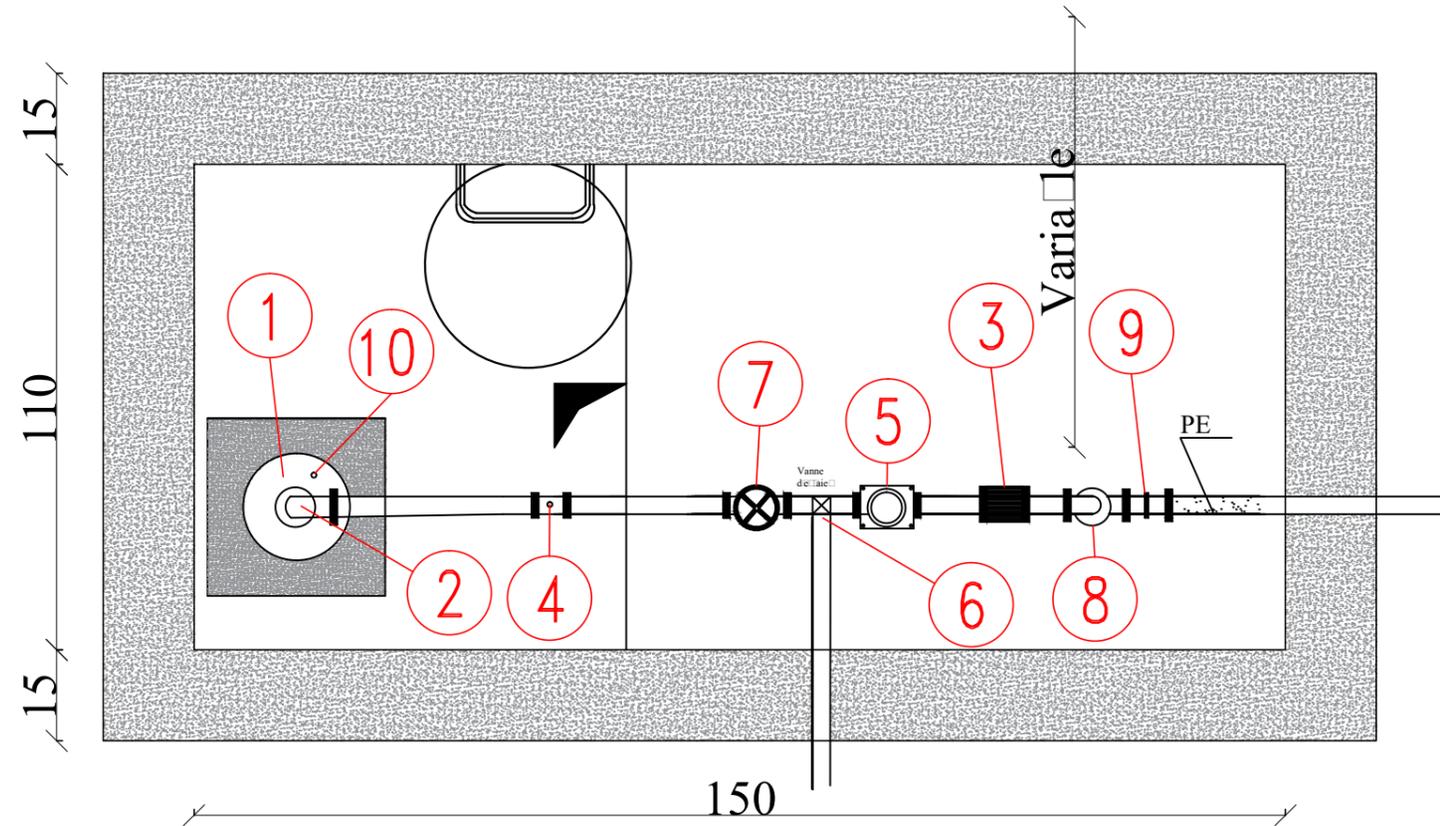


Couvercle Métallique 2 battants
avec un système de verrouillage

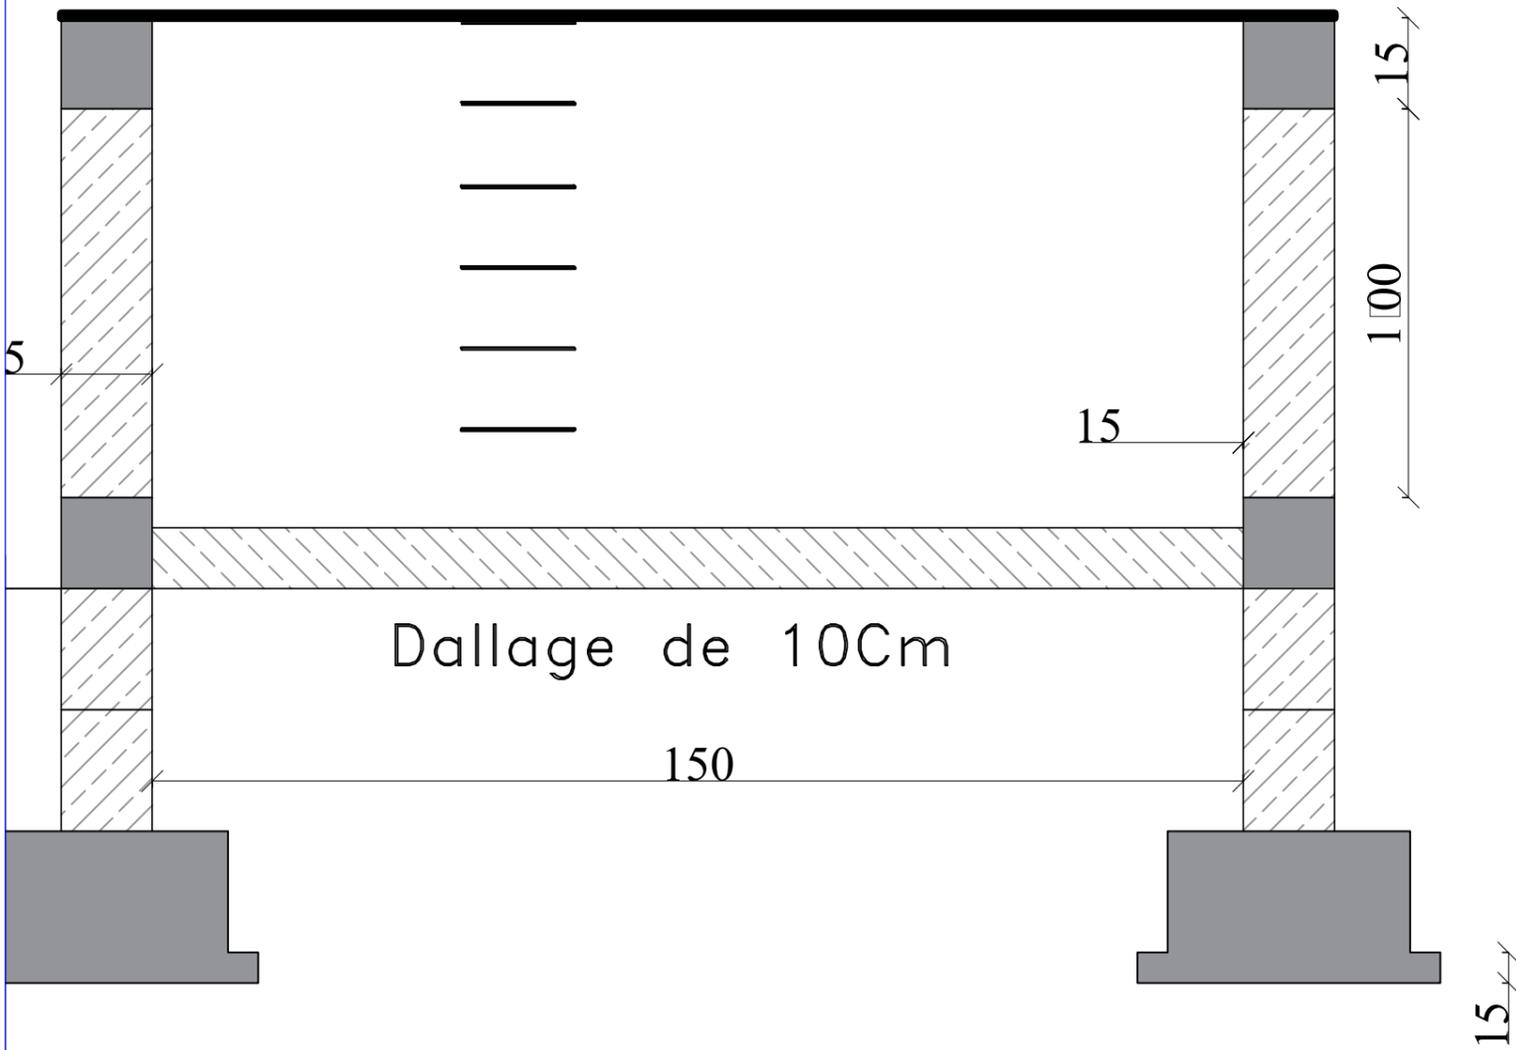


VUE EN PLAN

PLAN TYPE	PHASAGE DOSSIER DE CONSULTATION	STATUT DEFINITIF	ETABLI PAR TAAZOUR	DESSINE PAR TAAZOUR	VERIFIE PAR TAAZOUR	APPROUVE PAR -	DATE DE MIS A JOUR
REPUBLIQUE ISLAMIQUE DE MAURITANIE HONNEUR - FRATERNITE - JUSTICE		Délégation Générale à la Solidarité Nationale et la Lutte Contre l'Exclusion (TAAZOUR)		Regard tête de forage Coupes et détails		Plan N° 01 Echelle 1/50 Date	

NOMENCLATURE DES EQUIPEMENTS

N°	DESIGNATION	Nb.
1	Plaque métallique muni d'une bride	1
2	Coude à 90° en fonte	1
3	Clapet anti-retour DN 2'' à faible perte de charge	1
4	Manchon avec manomètre 10 bars	1
5	Compteur d'eau bridé	1
6	Té et vanne de prise pour les essais de débit	1
7	Vanne d'arrêt DN 2'' à brides	1
8	Adaptateur à bride DN 2''	1
9	Collet strié DE90/75 avec bride DN80/50	1
10	Orifice pour la sonde de niveau	1

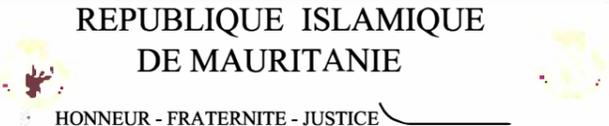PLAN TYPE	PHASAGE DOSSIER DE CONSULTATION	STATUT DEFINITIF	ETABLI PAR TAAZOUR	DESSINE PAR TAAZOUR	VERIFIE PAR TAAZOUR	APPROUVE PAR -	DATE DE MIS A JOUR						
 <p>REPUBLIQUE ISLAMIQUE DE MAURITANIE</p> <p>HONNEUR - FRATERNITE - JUSTICE</p>				<p>Regard tête de forage</p> <p>Nomenclature</p>		<table border="1" style="width: 100%; border-collapse: collapse;"> <tr> <td style="width: 50%;">Plan N°</td> <td style="width: 50%;">02</td> </tr> <tr> <td>Echelle</td> <td>1/50</td> </tr> <tr> <td>Date</td> <td></td> </tr> </table>		Plan N°	02	Echelle	1/50	Date	
Plan N°	02												
Echelle	1/50												
Date													

Couvercle métallique avec fermeture

4HA10

Cadre HA6 e15


Soubassement en agglos creux (15*40*20)

4HA10

Dallage en béton de 10Cm

Cadre HA6 e15

Soubassement en agglos creux (15*40*20)=2 rangs

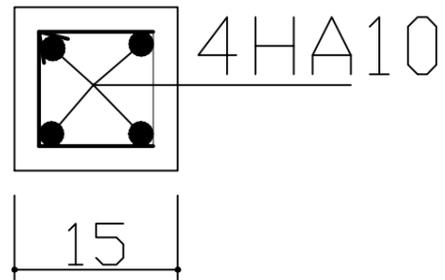

HA8e=20

3HA8

Poteau Pt

8 f h U] ` 6 " 5

Semelle Filante : SF

PLAN TYPE

PHASAGE

STATUT

ETABLI PAR

DESSINE PAR

VERIFIE PAR

APPROUVE PAR

DATE DE MIS A JOUR

DOSSIER DE CONSULTATION

DEFINITIF

TAAZOUR

TAAZOUR

TAAZOUR

-

REPUBLIQUE ISLAMIQUE
DE MAURITANIE

HONNEUR - FRATERNITE - JUSTICE

Délégation Générale à la
Solidarité Nationale et la Lutte Contre
l'Exclusion (TAAZOUR)




Regard tête de forage

Détails et ferrailage

Plan N° 03

Echelle 1/50

Date

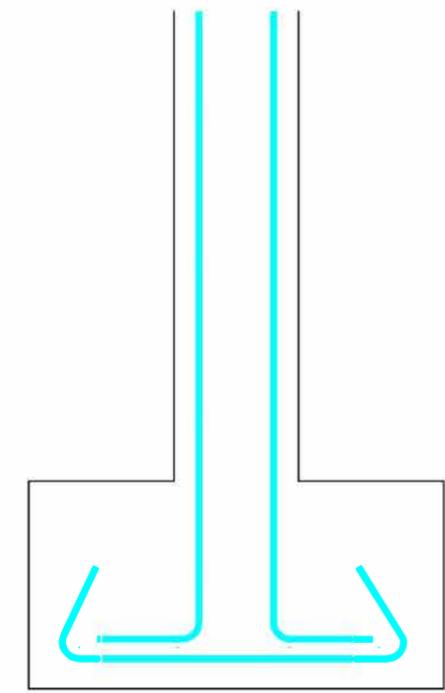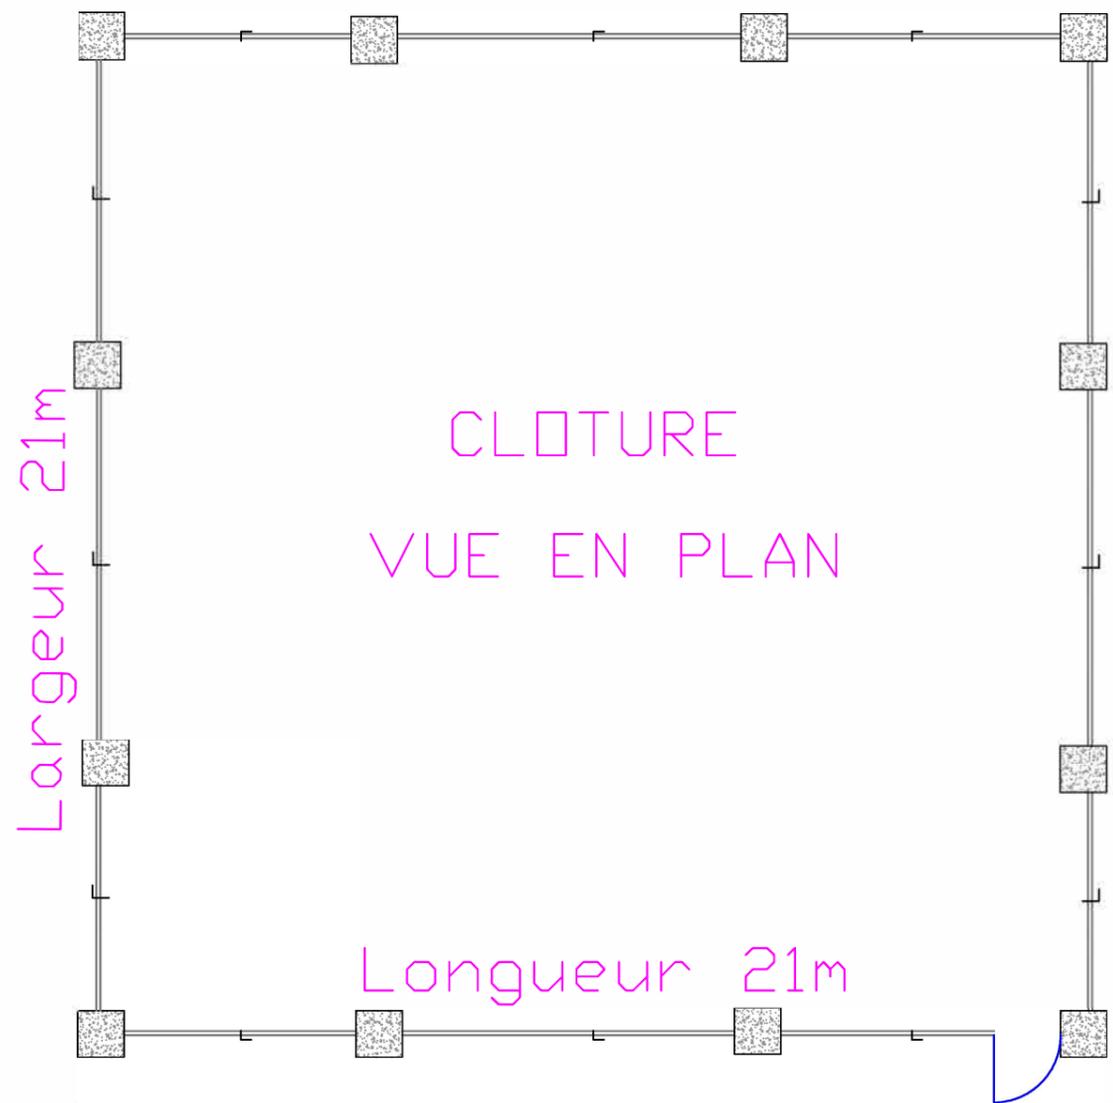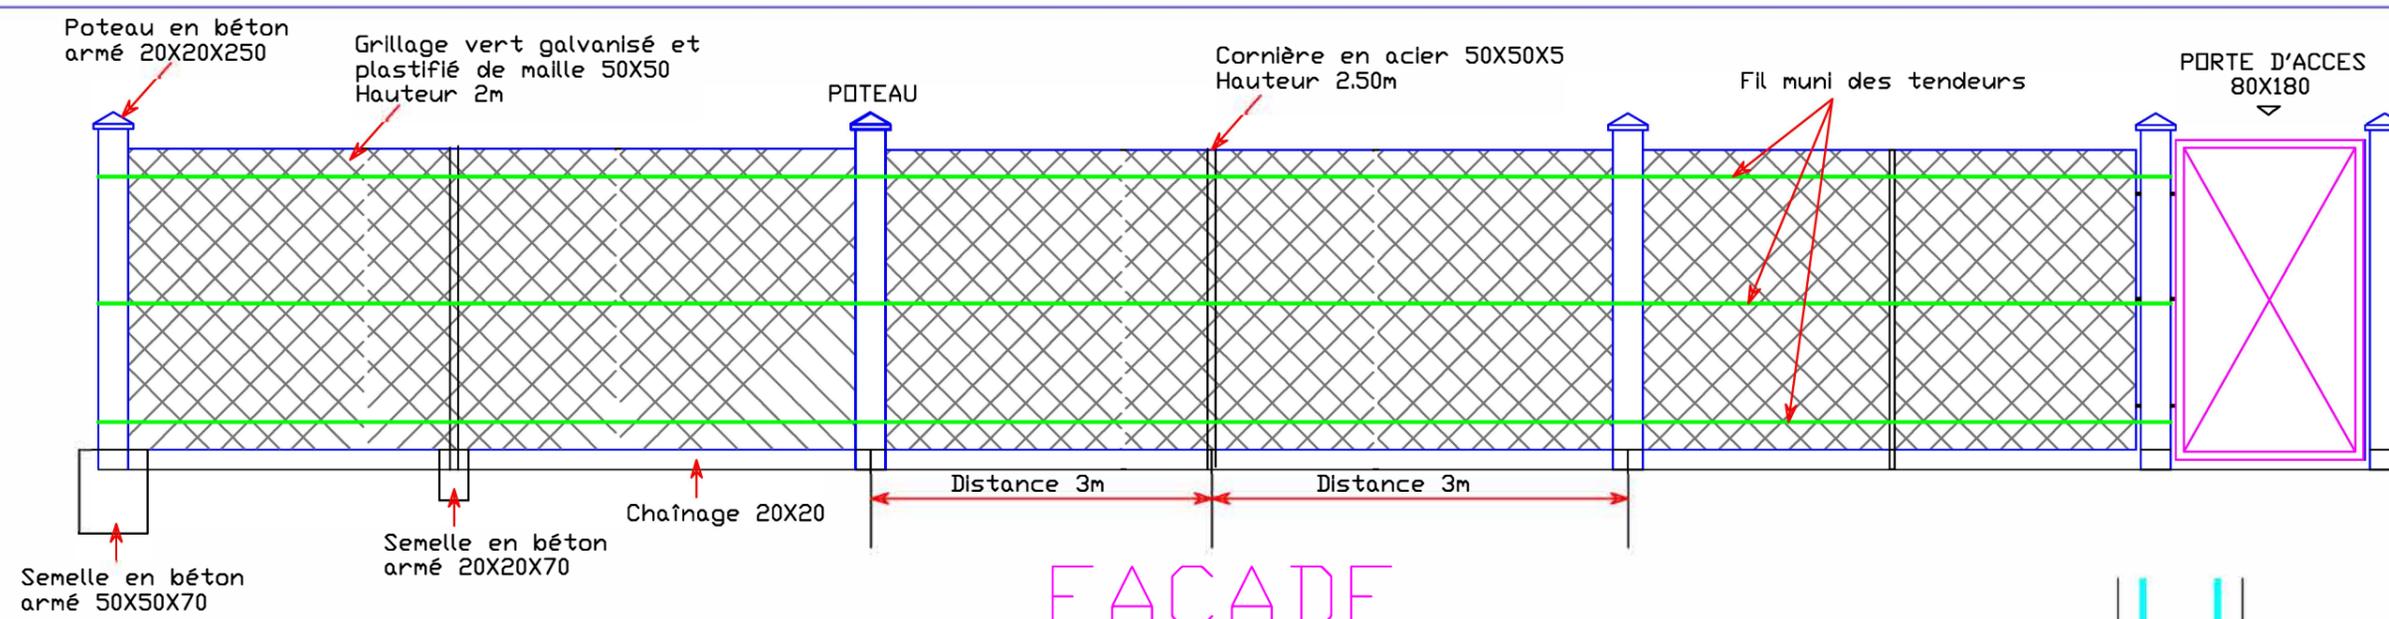

PLAN TYPE	PHASAGE	STATUT	ETABLI PAR	DESSINE PAR	VERIFIE PAR	APPROUVE PAR	DATE DE MIS A JOUR
	DOSSIER DE CONSULTATION	DEFINITIF	TAAZOUR	TAAZOUR	TAAZOUR	-	□
REPUBLIQUE ISLAMIQUE HONNEUR - FRATERNITE - JUSTICE		Délégation Générale à la Solidarité Nationale et la Lutte Contre l'Exclusion (TAAZOUR)		Clôture Détails et coupes		Plan N° 04 Echelle 1/50 Date	