

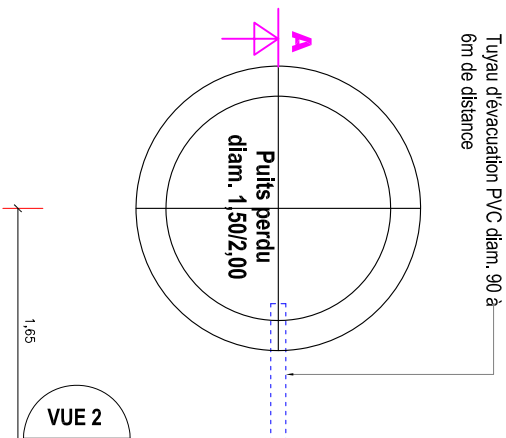
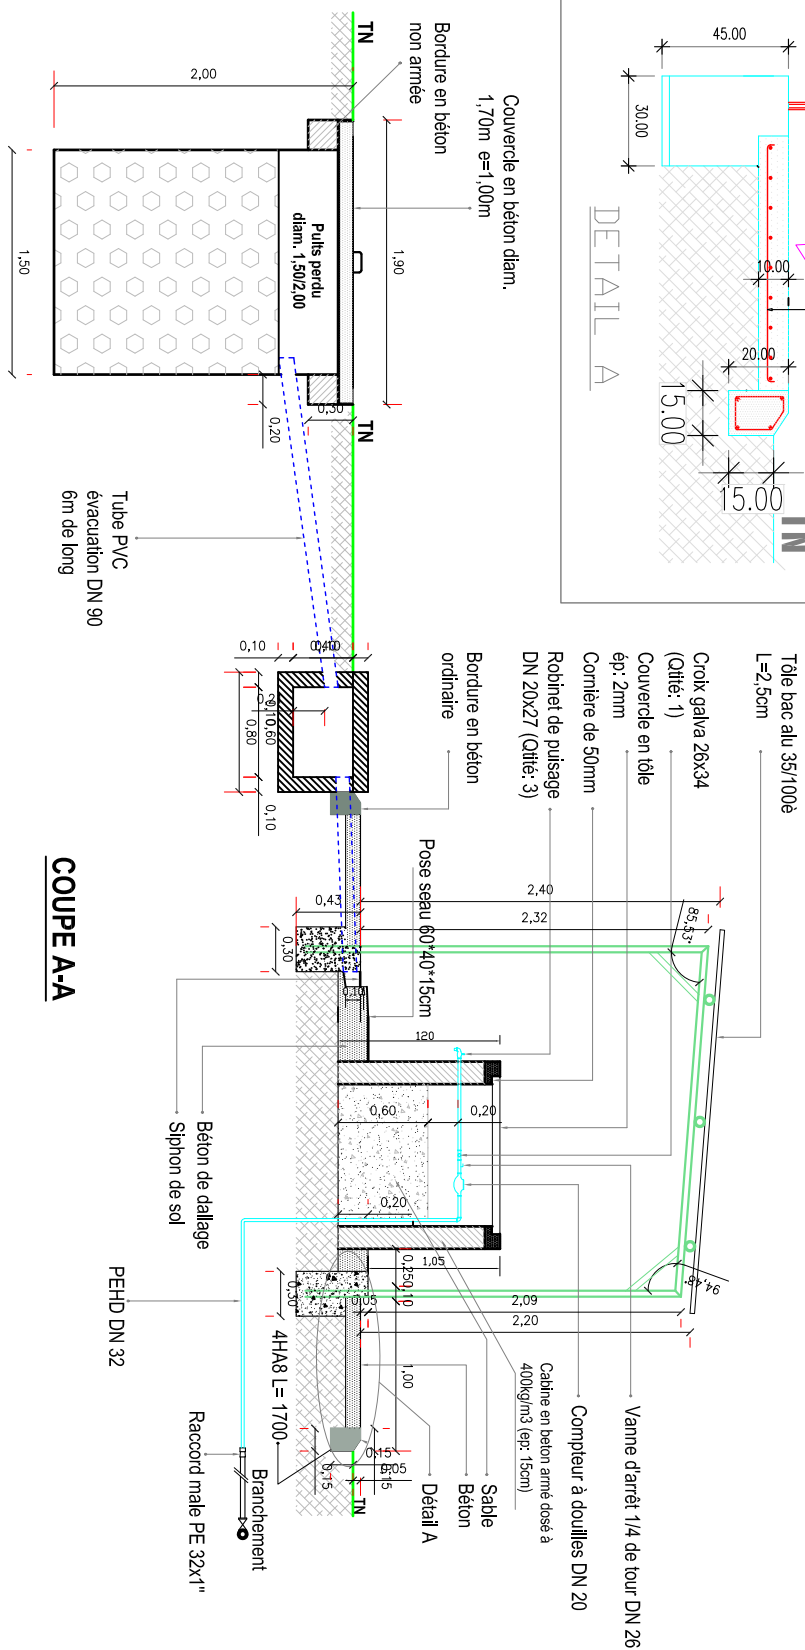


BORNE FONTAINE


Ech: 1/50

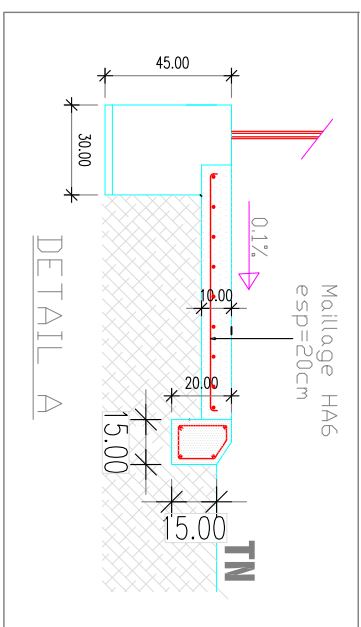


VUE EN PLAN

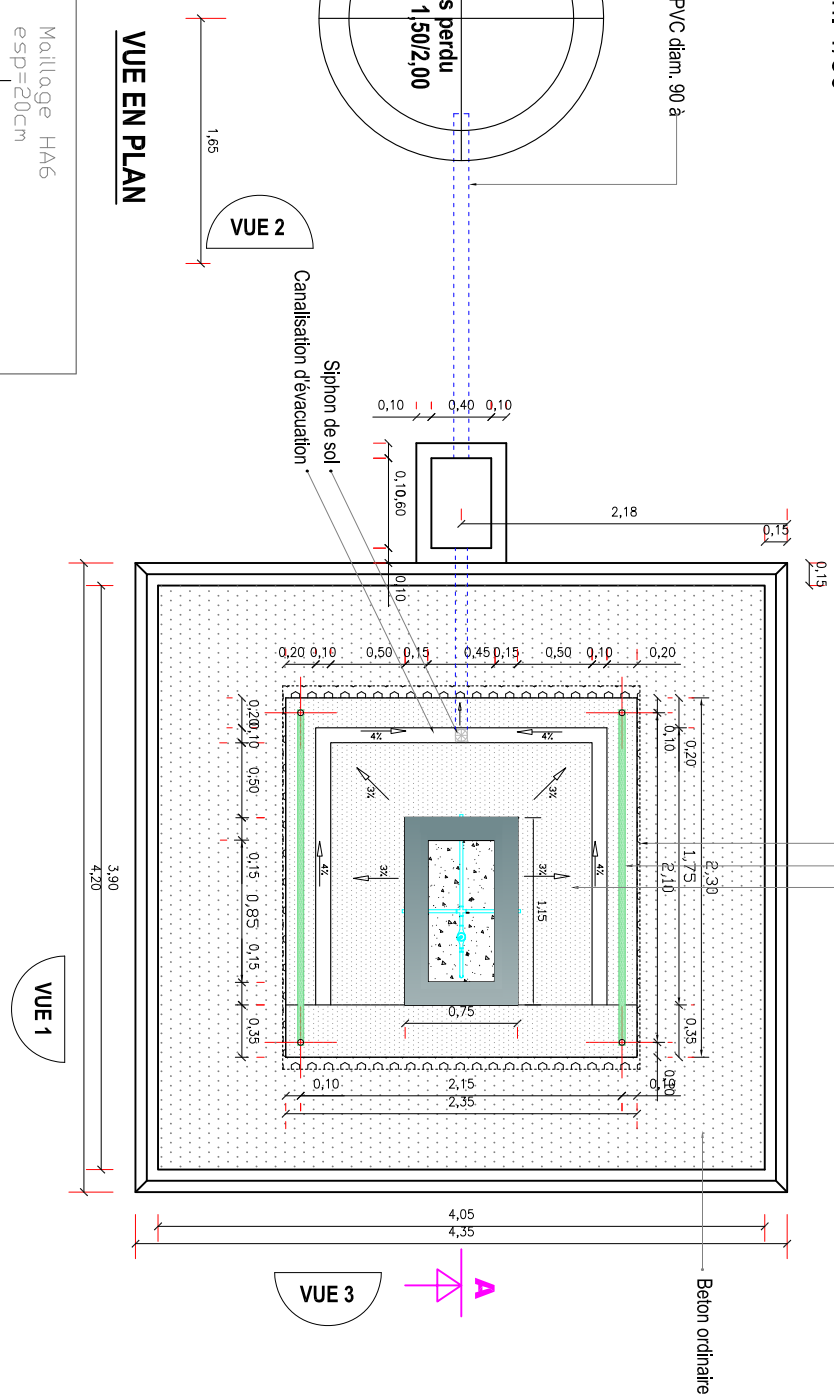


COUPE A-A

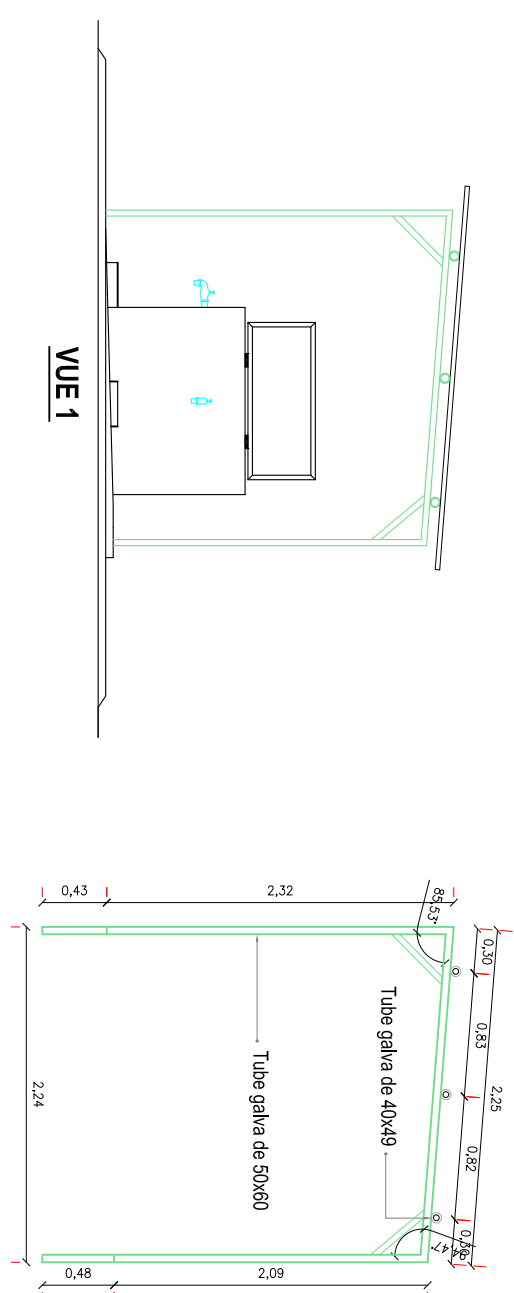

DETAIL DU PORTIQUE

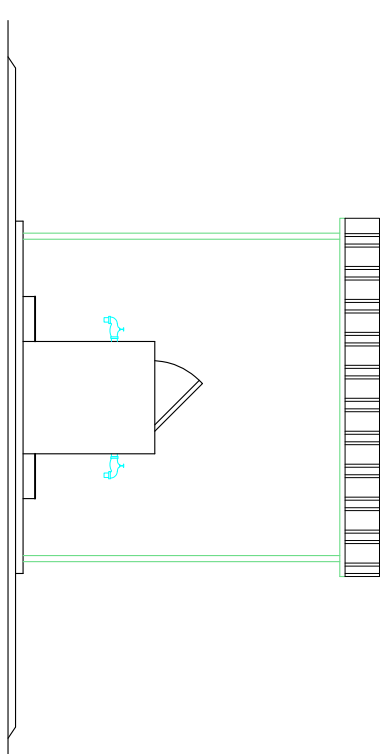


VUE 3

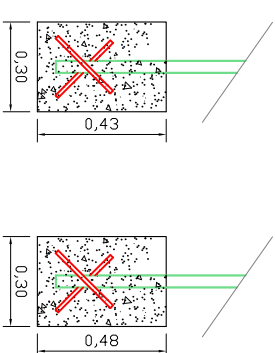


AVANT

ARRIERE

FIXATION DU PORTIQUE

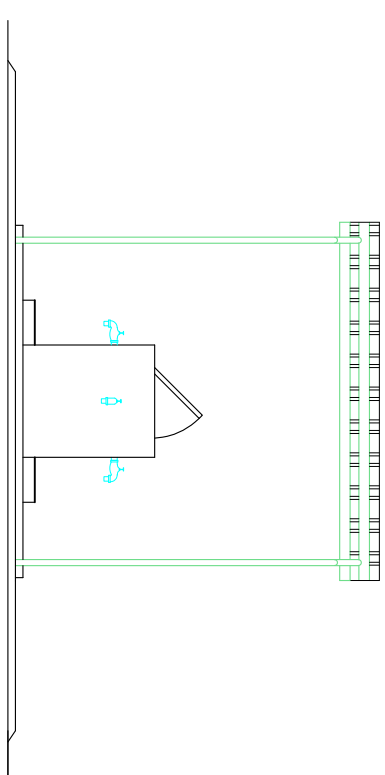

VUE 2

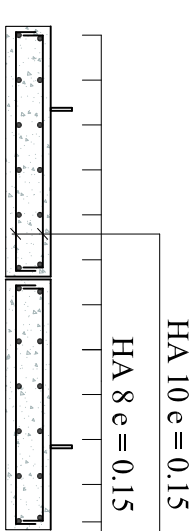

FERRAILLAGE DU COVERCLE DE PUISARD